


A karbantartási munkákhoz egy kerítésmező levehetően kerül kialakításra, a konténerek, gépek beemelésének biztosításához.

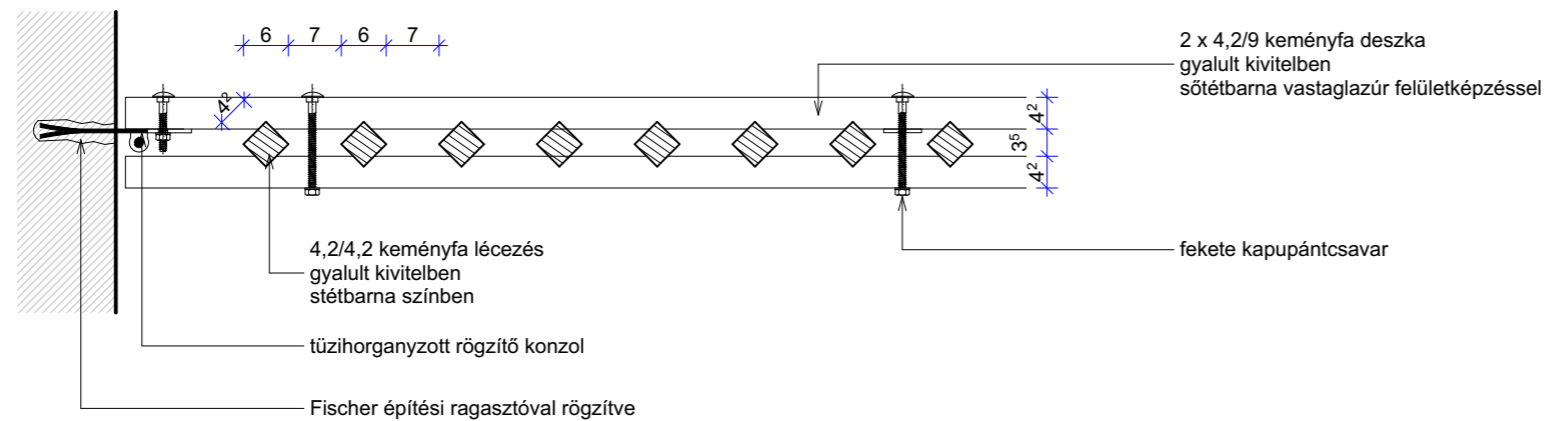

|  |   |
|--|---|
| <p>MUNKA MEGNEVEZÉSE ÉS HELYE:</p> <p><b>„Barbakán kert” telken meglévő parkterület felújítási és helyreállítási munkáival kapcsolatos örökségvédelmi engedélyezési terve</b></p> <p>7621 Pécs, Esze Tamás utca és Barbakán tér (hrsz.:18293.)</p> | <p>TERVEZŐ - VÁLLALKOZÓ:</p> <p><b>FAITIG</b><br/><b>ÉPÍTÉSZ-STÚDIÓ BT.</b><br/>7628 PÉCS, Komlósi út 221.<br/>☎/FAX: 72/326-069; 📠: 30/300-37-90</p> <p><i>Faitig Attila</i><br/><b>FAITIG ATTILA</b><br/>OKL. ÉPÍTÉSZTERVEZŐ MŰVÉSZ<br/>TERVEZŐI NJSZ.: É - 02 - 1502<br/>ÉPÍTÉSZ KAMARAI SZÁM: 02 - 1502</p> |
| <p>MEGBÍZÓ:</p> <p><b>BIOKOM Nonprofit Kft.</b><br/>7632 Pécs, Siklósi út 52.</p>  | <p>RAJZ MEGNEVEZÉSE:</p> <p><b>MOBIL KERÍTÉSMEZŐ RÉSZLETRAJZA</b></p> <p>DÁTUM:<br/><b>2023. szeptember</b></p> <p>MÉRÉTARÁNY:<br/>M= 1:10</p> <p>MUNKASZÁM:<br/><b>23-028</b></p> <p>RAJZSZÁM:<br/>É - 02</p>  |